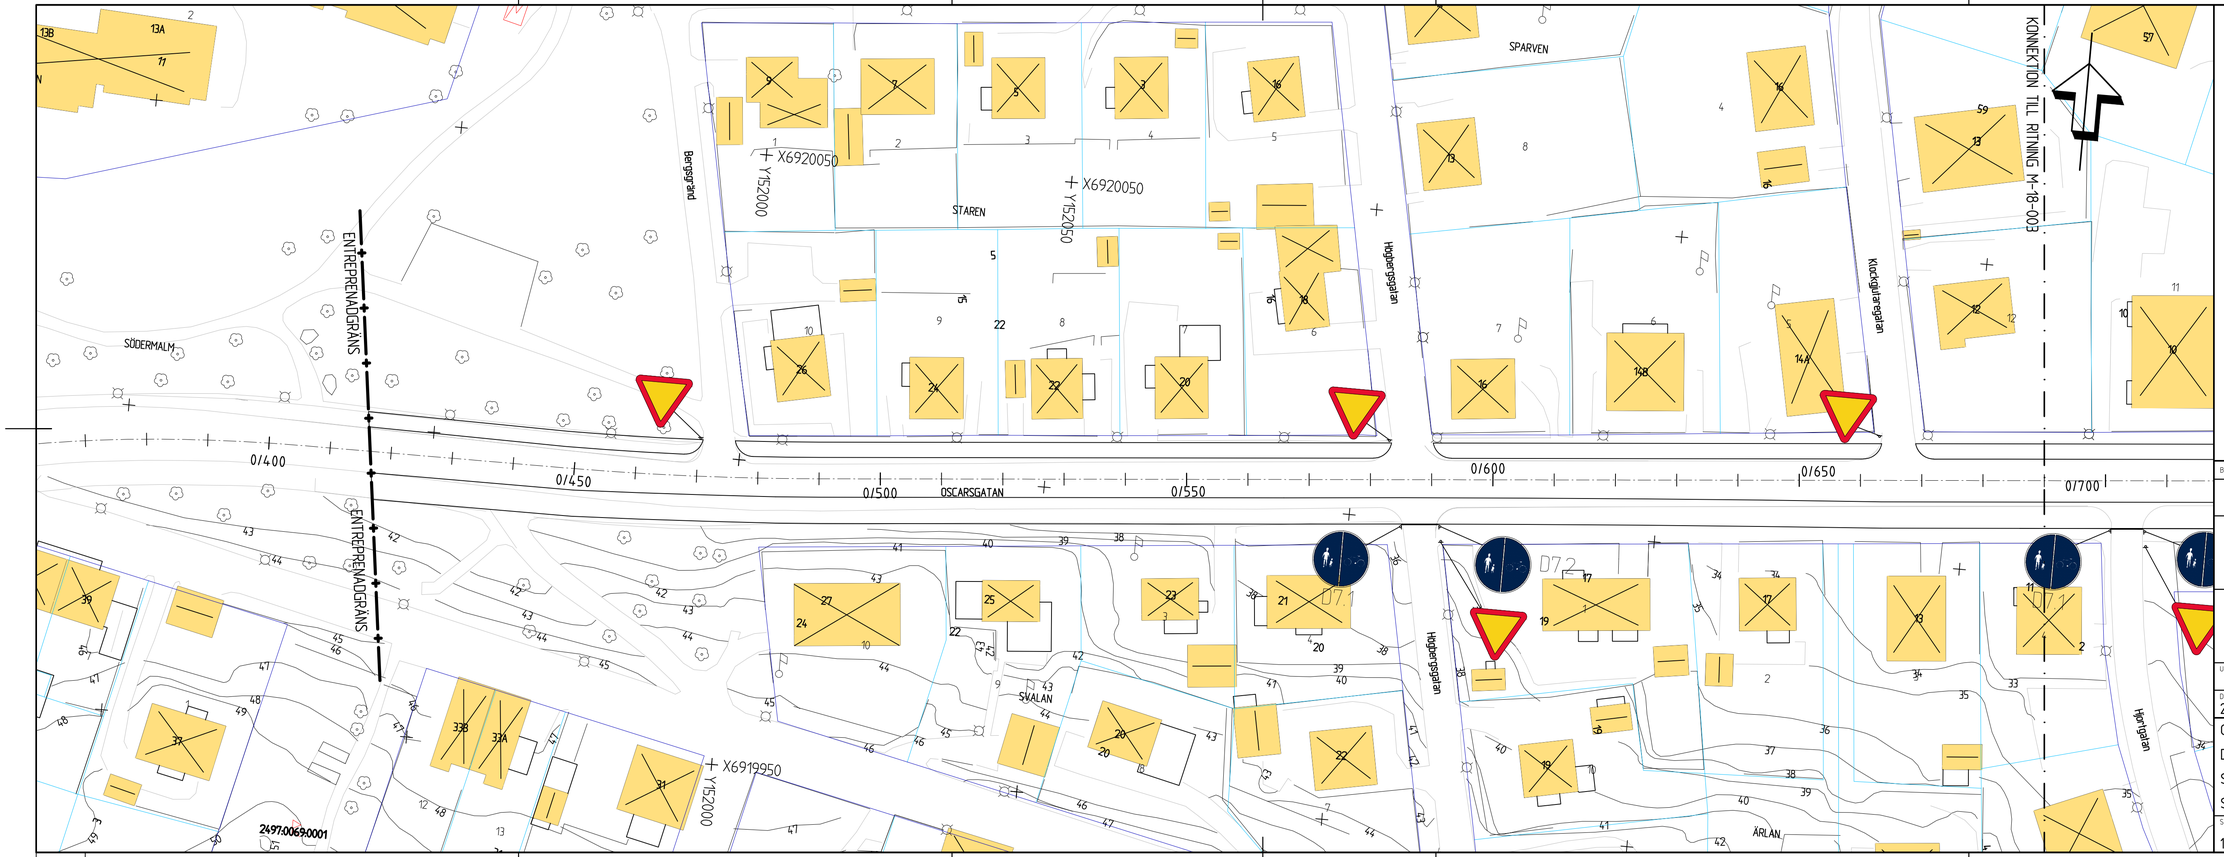

0 5 10 20 30 40m
Skala 1:500

BET	ANT	ÄNDRINGEN AVSER	DATUM	SIGN

FÖRFRÅGNINGSUNDERLAG

GC-VÄG
OSCARSGATAN

SUNDSVALLS KOMMUN
Stadsbygggnadskontoret
GATUAVDELNINGEN
Postadress: 852 37 Sundsvall
Besöksadress: Dalgatan 16
Telefon: 060-19 10 00

UPPDRAG NR	RITAD/KONSTRUERAD AV	HANDLAGGARE
	J.AHLMAN	J.AHLMAN
DATUM	ANSVARIG	
2016-02-15		

OSCARSGATAN
DELEN BERGSGRÄND-BERGSGATAN
SKYLTPLAN
SEKTION 0/415 - 0/690

SKALA	NUMMER	BET
A3XL 1:500	M-18.1-002	

FIL M:\01 AVDELNINGAR\GATUAVDELNINGEN\PLANERING, PROJEKT, UTREDNINGAR\PROJEKT\VÄGPROJEKT\VÄGPROJEKT 2016\GC OSCARSGATAN\M\ARBETSMATERIAL\RITDEF\M-18.1-002.DWG PLOTTAD: 2016-03-07 13:33 AV ANVÄNDARE JENOBAHL