


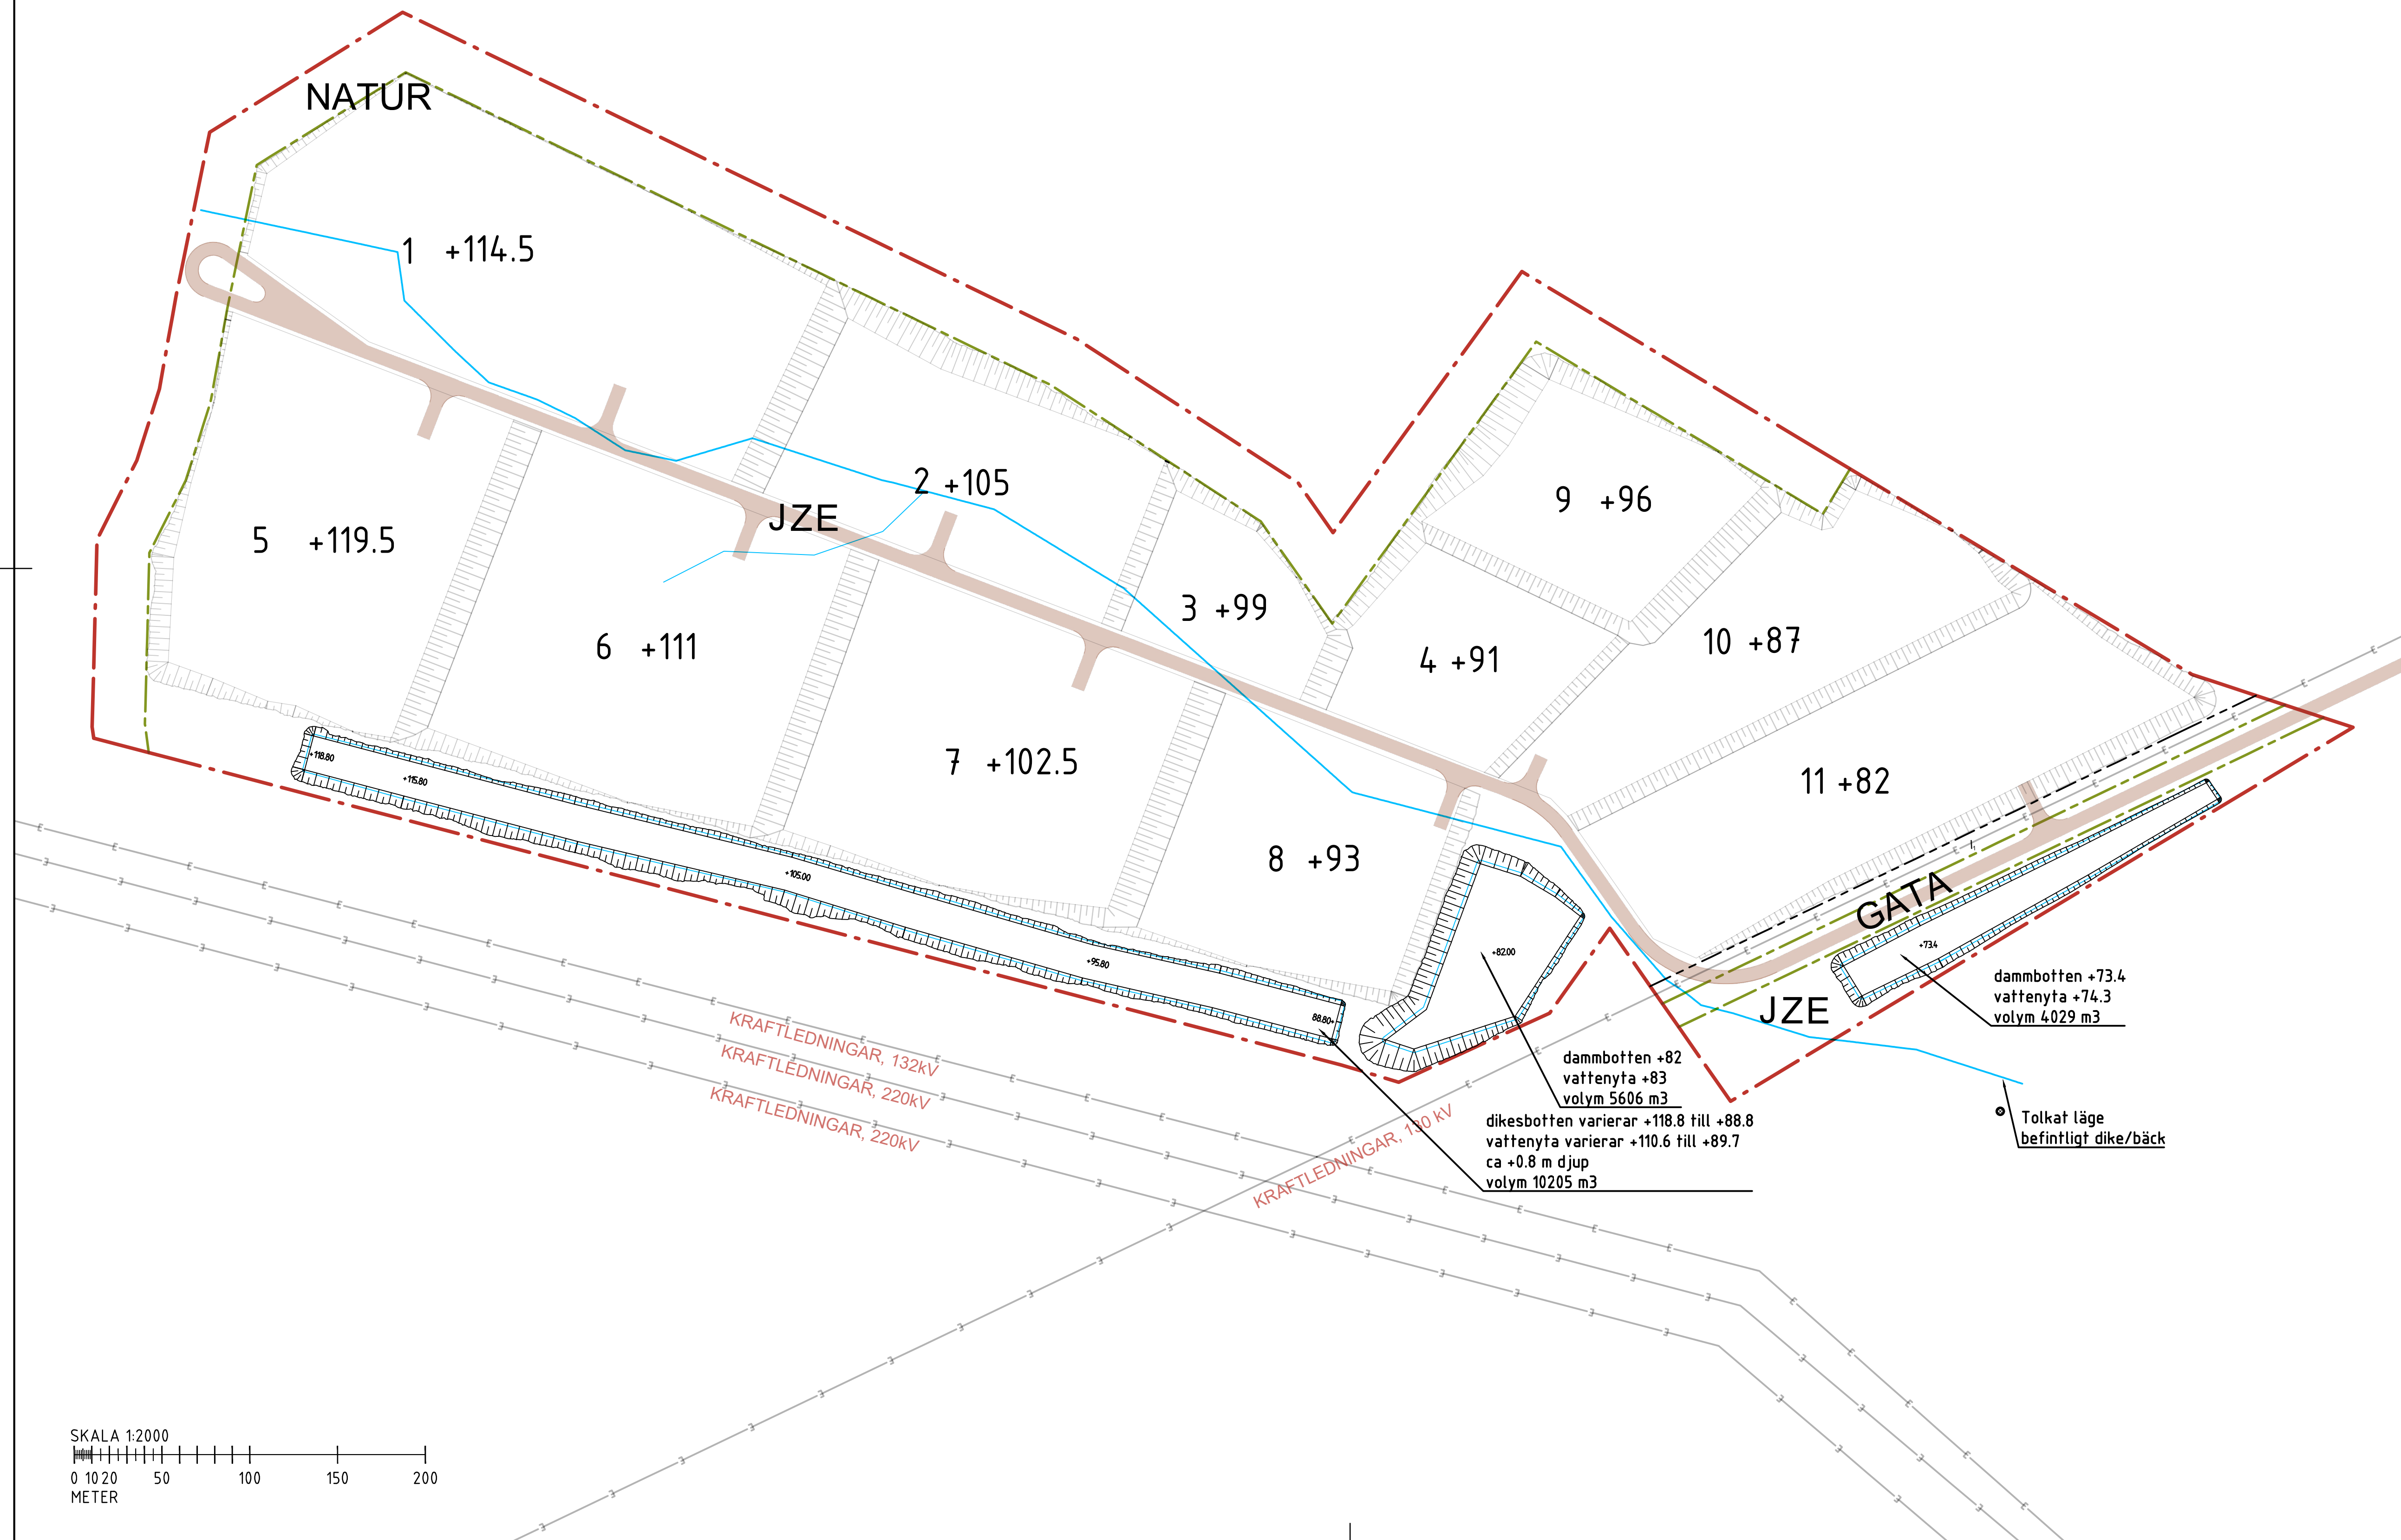

SLÄNT SKÄRNING 1:2

NIVÅ VATTENNYTA

FK 2026-09-08

BET	ANT	ÄNDRINGEN AVSER	DATUM	SIGN
-----	-----	-----------------	-------	------

TYRÉNS

UPPDRAK NR 355985	RITAD AV G.G	HANDLAGGARE
DATUM 2026-08-14	ANSVARIG	

DAGVATTENFÖRDRÖJNING ÖVERSIKTSPLAN

SKALA	NUMMER	BET
A1 1:2000	M-01-1-03	

Plotted: 2026-09-08 10:39:03 by Gunnar Gunnarsson
Path: O:\UME\355985\MR\def\M-01-1-03 daqvatten.dwg