


FÖRKLARINGAR

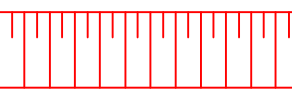

SLÄNT FYLL 1:2



SLÄNT SKÄRNING 1:2

KOORDINATSYSTEM
SWEREF 99 17 15
HÖJDSYSTEM
RH 2000

FK 2026-09-08

BET	ANT	ÄNDRINGEN AVSER	DATUM	SIGN
-----	-----	-----------------	-------	------


VATTJOM



UPPDRAG NR 355985	RITAD AV G.G	HANDLAGGARE
DATUM 2026-08-13	ANSVARIG	

HÖJDUTREDNING
ÖVERSIKTSPLAN

SKALA	NUMMER	BET
A1 1:2000	M-01-1-01	

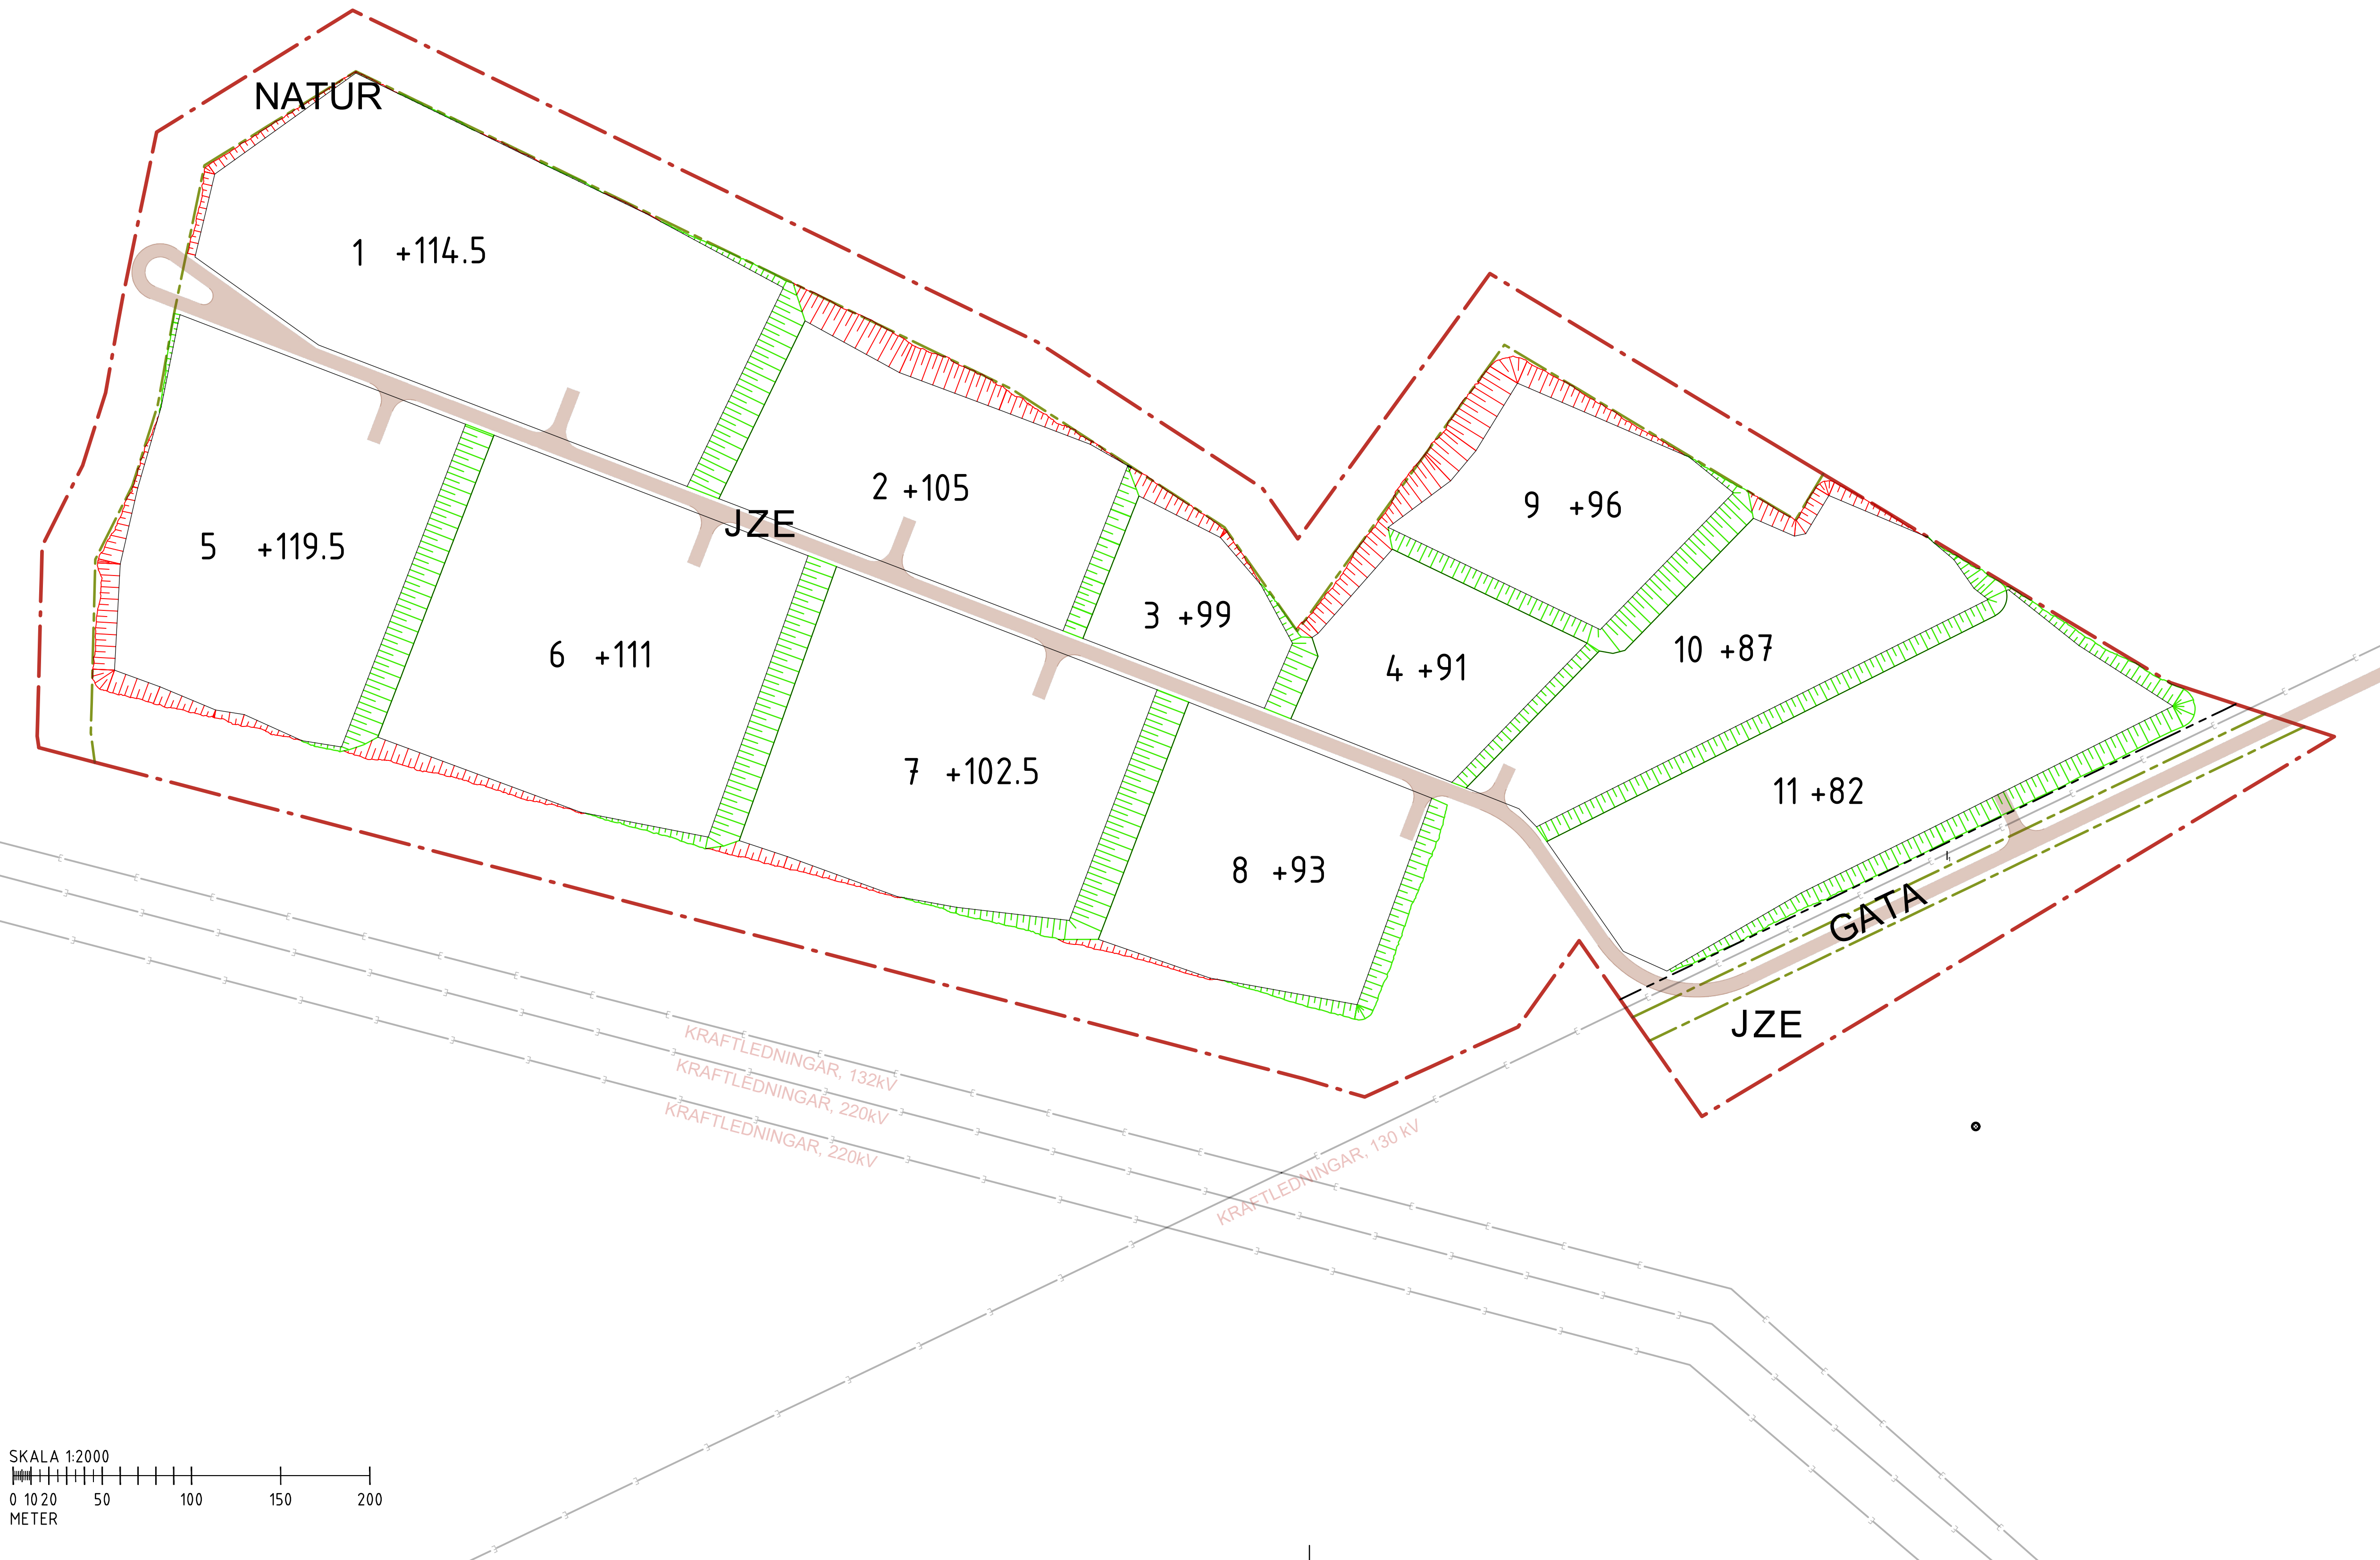

SKALA 1:2000
0 10 20 50 100 150 200
METER